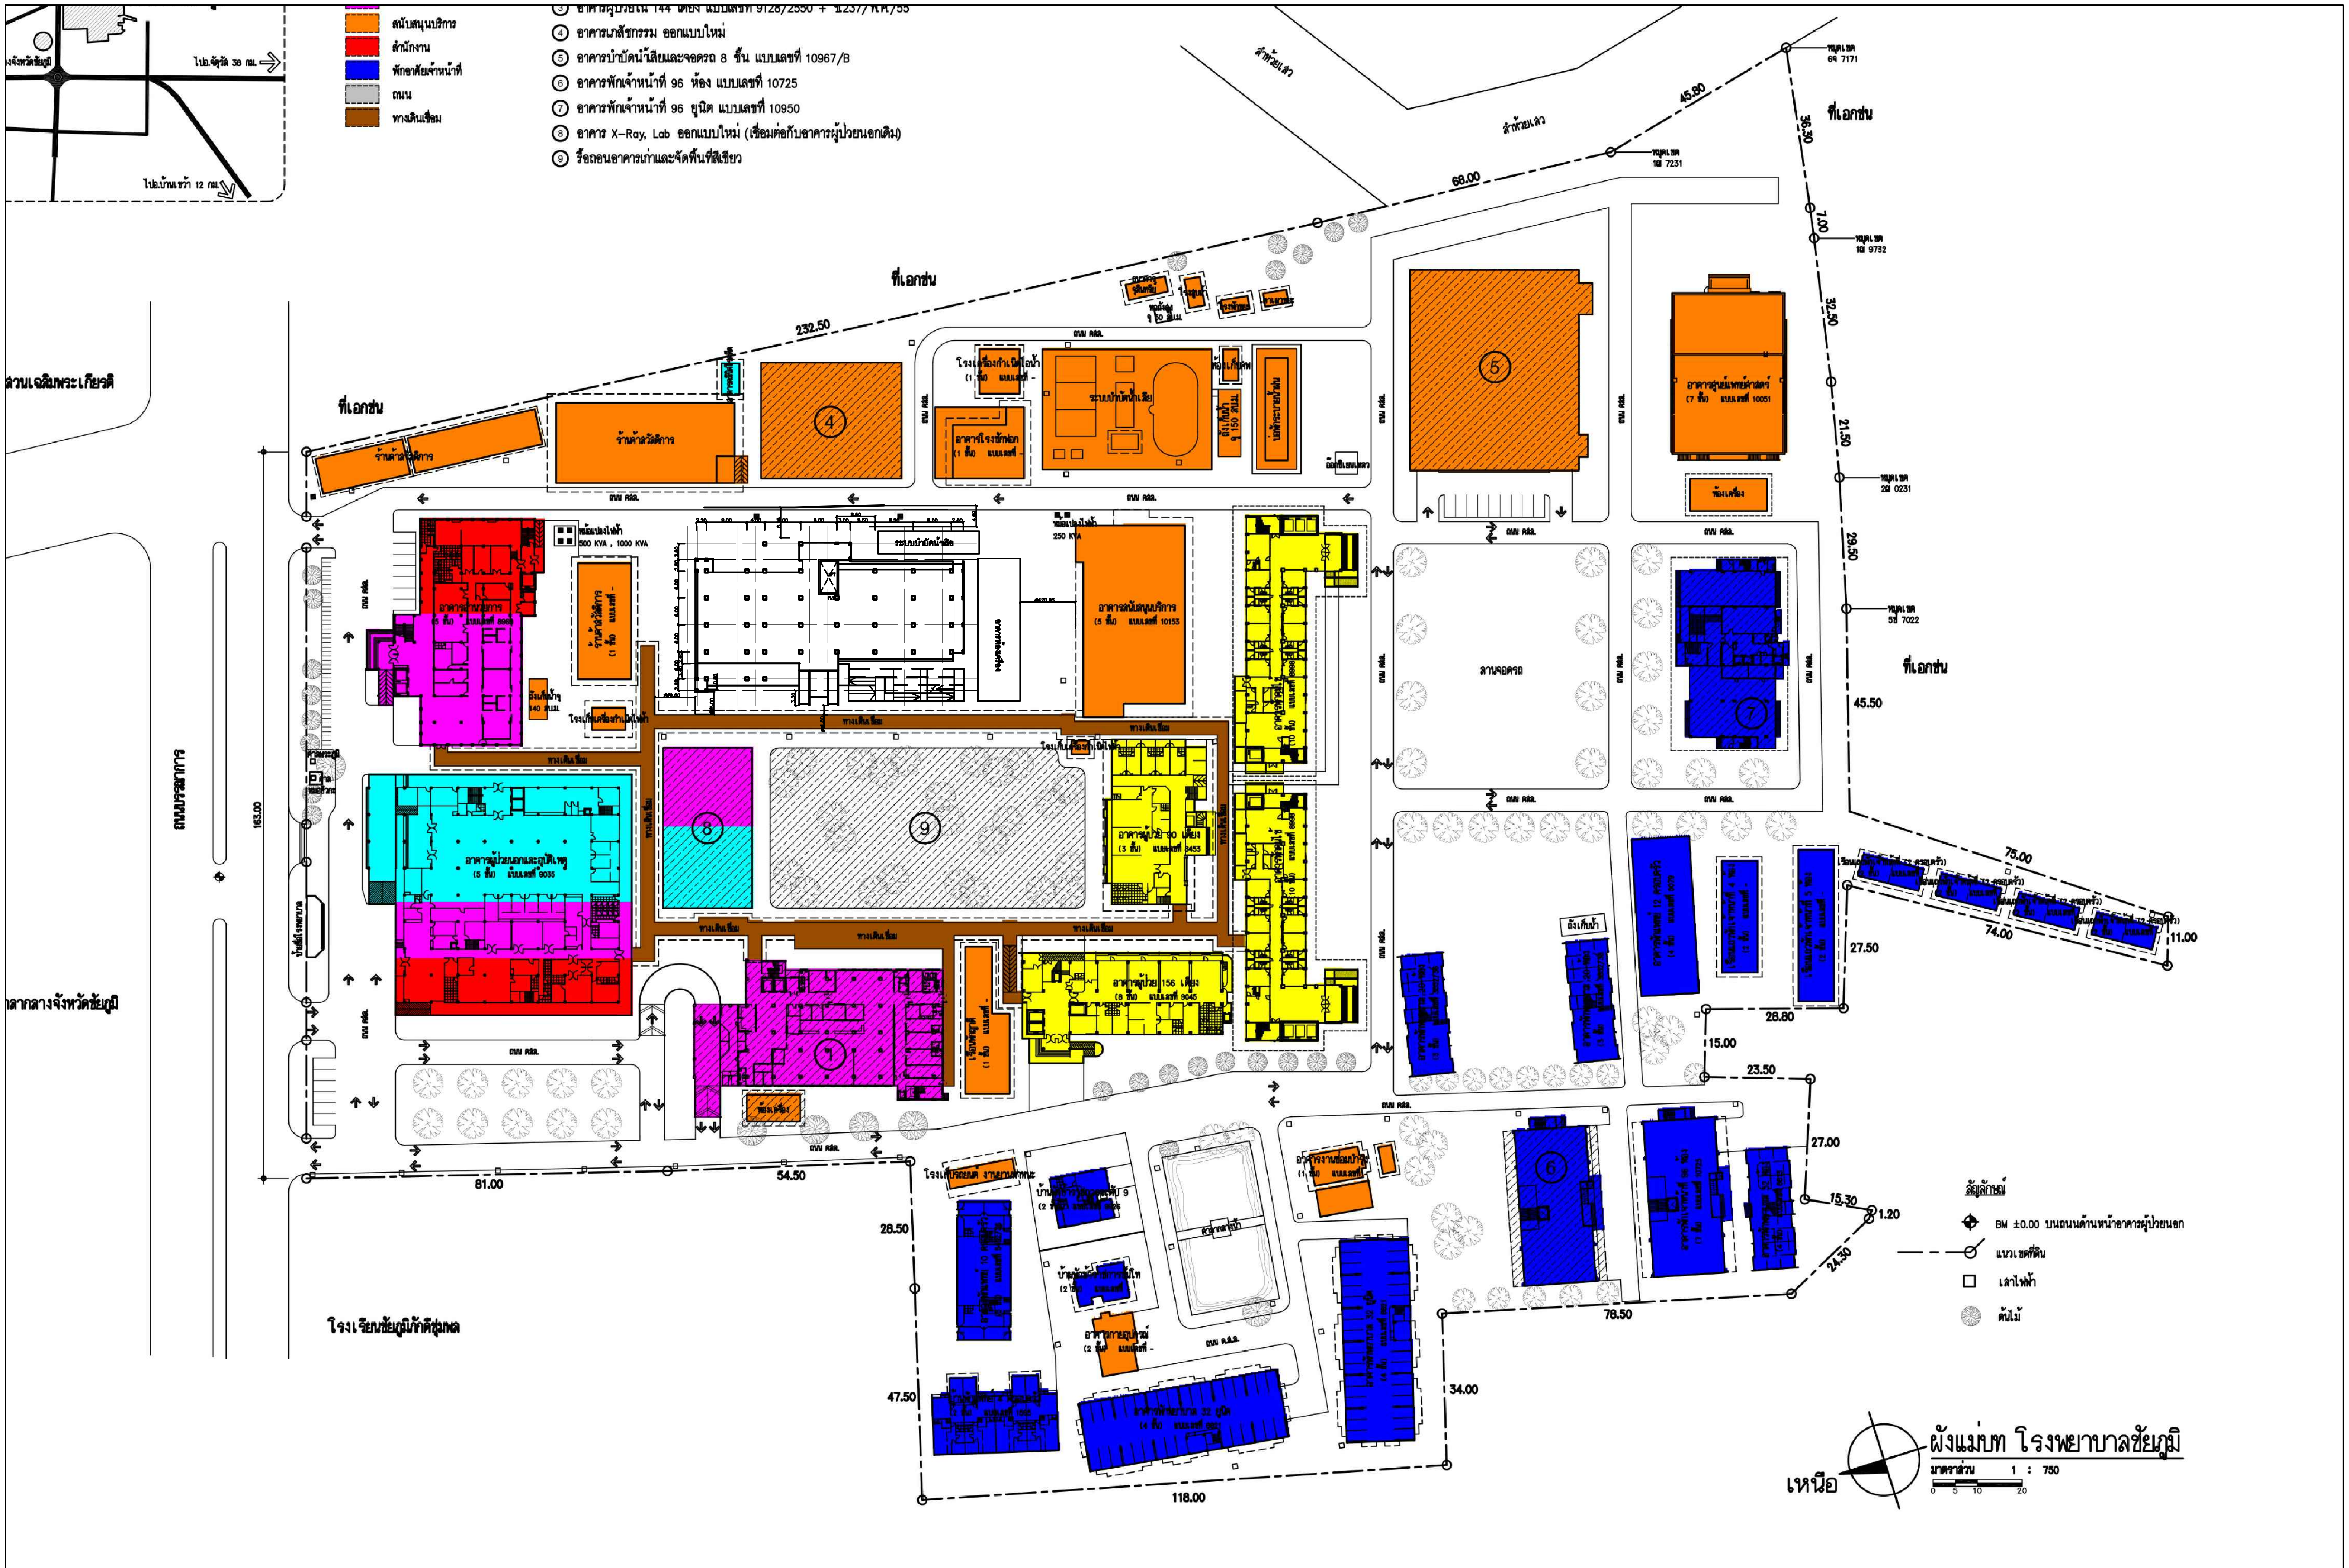

แผนผังที่ 4 : ตำแหน่งอาคารอนาคตที่ซ้อนทับกับอาคารปัจจุบั